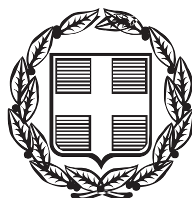


ΕΦΗΜΕΡΙΣ ΤΗΣ ΚΥΒΕΡΝΗΣΕΩΣ

ΤΗΣ ΕΛΛΗΝΙΚΗΣ ΔΗΜΟΚΡΑΤΙΑΣ

ΤΕΥΧΟΣ ΤΕΤΑΡΤΟ **Αρ. Φύλλου 436**

24 Σεπτεμβρίου 2014

ΠΕΡΙΕΧΟΜΕΝΑ

ΑΠΟΦΑΣΕΙΣ

ΑΠΟΦΑΣΕΙΣ

Αριθμ. Φ4443/2689/14 (1)

Μελέτη οριοθέτησης τμήματος κλάδου ρέματος Σαπφούς στο Ο.Τ. 737 του Δήμου Κηφισιάς με συνολικό μήκος 228.0 μ.

Ο ΓΕΝΙΚΟΣ ΓΡΑΜΜΑΤΕΑΣ
ΑΠΟΚΕΝΤΡΩΜΕΝΗΣ ΔΙΟΙΚΗΣΗΣ ΑΤΤΙΚΗΣ

Έχοντας υπόψη:

1. Τις διατάξεις των άρθρων 5, 6 και 8 του Ν.3200/1955 «Περί Διοικητικής Αποκέντρωσης».

2. Τις διατάξεις του Ν.2853/16-7-1922 «Περί υδραυλικών εν γένει έργων και αστυνομεύσεως των Δημοσίων Υδάτων», όπως αυτές τροποποιήθηκαν με τις αντίστοιχες του Ν.Δ. 10/29.12.1923 και κωδικοποιήθηκαν από τις διατάξεις του Π.Δ.18/21.3.1924.(ΦΕΚ61Α)

3. Τις διατάξεις της υπ' αριθμ 3046/304/03-02-89 απόφασης του Αναπληρωτή Υπουργού Περιβάλλοντος Χωροταξίας και Δημοσίων Έργων: «Κτιριοδομικός Κανονισμός» και ειδικότερα τις διατάξεις του άρθρου 6 αυτού σχετικά με τη δόμηση κοντά σε ρέματα, όπως ισχύει σήμερα.

4. Τις οικίες διατάξεις του Ν.2508/1997 (ΦΕΚ 124Α/13.6.1997): «Βιώσιμη Οικιστική Ανάπτυξη των πόλεων και οικισμών της χώρας και άλλες διατάξεις».

5. Τις οικίες διατάξεις του Ν.2690/1999 (ΦΕΚ 45Α/ 1999): «Κύρωση Κώδικα Διοικητικής Διαδικασίας και άλλες διατάξεις».

6. Το Ν. 1650/1986 «Για την προστασία του περιβάλλοντος» (ΦΕΚ 160 Α/18-10-1986), όπως τροποποιήθηκε από το άρθρο 5 του Ν.3010/2002 «Εναρμόνιση του Ν.1650/1986 με τις οδηγίες 97/11 Ε.Ε. και 96/61 Ε.Ε., διαδικασία οριοθέτησης και ρυθμίσεις θεμάτων για τα υδατορέματα και άλλες διατάξεις» (ΦΕΚ 91 Α/25-4-2002) «Εναρμόνιση του Ν. 1650 /1986 με τις οδηγίες 97/11 Ε.Ε. και 96 / 61 Ε.Ε.. » και το Ν. 4014/2011 (ΦΕΚ 209 Α/2011) «Περιβαλλοντική αδειοδότηση έργων και δραστηριοτήτων..» όπως ισχύουν.

7. Τις διατάξεις του Ν.3852/2010 «Νέα Αρχιτεκτονική της Αυτοδιοίκησης και της Αποκεντρωμένης Διοίκησης - Πρόγραμμα Καλλικράτης (ΦΕΚ 87/Α/2010).

8. Το Ν.4258/14 Διαδικασία Οριοθέτησης και ρυθμίσεις θεμάτων για τα υδατορέματα (ΦΕΚ/94/ Β/2014).

9. Την μελέτη, τα Οριζοντιογραφικά διαγράμματα καθορισμού των οριογραμμών τμήματος κλάδου του ρέματος Σαπφούς στο Ο.Τ.737 του Δήμου Κηφισιάς, τα οποία συντάχθηκαν στις 28-1-2014 από την σύμπραξη των ανάδοχων μελετητριών, Ελένης Κορωνιού Τοπογράφος Μηχ. και Βιολέτας Πορικού Πολιτικός Μηχ. τα οποία ελέγχθηκαν και θεωρήθηκαν στις 27/3/2014 από την Δ/νση Τεχνικών Έργων Τμήμα Υδραυλικών - Λιμενικών Έργων και Εγγείων Βελτιώσεων της Περιφέρειας Αττικής.

10. Το υπ' αριθμ. 209/2010 Πρακτικό συνεδριάσεως και Γνωμοδότηση του Συμβουλίου της Επικρατείας (ΣτΕ).

11. Το υπ' αριθμ. 46095/20-9-2012 Έγγραφο του Υ.Π.Ε.Κ.Α- Διεύθυνση Πολεοδομικού Σχεδιασμού.

12. Το υπ' αριθμ. 182271/28-3-2013 Έγγραφο της Περιφέρειας Αττικής- Δ/νση Τεχνικών Έργων Τμήμα Υδραυλικών - Λιμενικών Έργων και Εγγείων Βελτιώσεων.

13. Την σύμφωνη γνώμη του Δημοτικού Συμβουλίου του Δήμο Κηφισιάς Αττικής για έγκριση της μελέτης οριοθέτησης του ρέματος Σαπφούς στο Ο.Τ. 737 του Δήμου Κηφισιάς κατ' εφαρμογή του άρθρου δ,παράγραφος 3α του Ν.3010/02. όπως διατυπώθηκε στην υπ' αριθμ.183/2014 απόφασή της.

14. Το με υπ' αριθ. πρωτ.: 91284/3-6-14 έγγραφο της Δ/νση Τεχνικών Έργων Τμήμα Υδραυλικών -Λιμενικών Έργων και Εγγείων Βελτιώσεων της Περιφέρειας Αττικής με αρ. πρωτ. ΠΕ.ΧΩ. Φ4443/2689 26-6-2014 με συνημμένη την μελέτη του θέματος, και τον φάκελο της σχετικής αλληλογραφίας.

15. Το με υπ' αριθμ. πρωτ.: Φ4443/2689/10-7-2014 έγγραφο μας που αφορά την διαβίβαση της μελέτης του θέματος στην Δ/νση Υδάτων της Αποκεντρωμένης Διοίκησης Αττικής για γνωμοδότηση

16. Το με υπ' αριθμ. πρωτ: 41725/3308/31 -7-14 έγγραφο της Γενικής Διεύθυνσης Χωροταξικής και Περιβαλλοντικής Πολιτικής Διεύθυνση Υδάτων Τμήμα Παρακολούθησης και Προστασίας Υδατικών Πόρων της Αποκεντρωμένης Διοίκησης Αττικής, στο οποίο γνωμοδοτεί θετικά για την Επικύρωση της οριοθέτησης τμήματος κλάδου ρέματος Σαπφούς στο Ο.Τ. 737 του Δήμου Κηφισιάς και μόνο όσον αφορά την δυνατότητα εκτέλεσης του έργου, σε σχέση με το εγκεκριμένο σχέδιο Διαχείρισης Λεκάνης Απορροής Ποταμού του Υδατικού Διαμερίσματος Αττικής (GR 06) υπό τον όρο ότι τυχόν ενέργειες και έργα πού προβλέπονται να εκτελεστούν, για τον καθορισμό των οριογραμμών του ρέματος Σαπφούς και περιγράφονται στην κατατεθείσα μελέτη, θα πρέπει να είναι σύμφωνα με την ισχύουσα νομοθεσία για την προστασία και την αποφυγή της ρύπανσης των επιφανειακών υδάτων. Διευκρινίζεται επίσης ότι η παραπάνω Υπηρεσία δεν έχει αρμοδιότητα ελέγχου και θεώρησης των προσκομισθέντων στοιχείων του άρθρου (2) του Ν.4258/2014 (ΦΕΚ 94/Α/14-4-2014), αποφασίζουμε:

Την Επικύρωση του καθορισμού των οριογραμμών του ρέματος Σαπφούς, στο Ο.Τ. 737 του Δήμου Κηφισιάς με συνολικό μήκος 228.0 μ οριζομένων από τα σημεία όπως αποτυπώνονται στο Οριζοντιογραφικό διάγραμμα αρ. 05 κλ. 1:200 της μελέτης, των οποίων οι συντεταγμένες είναι εξαρτημένες από το γεωδαιτικό σύστημα ΕΓΣΑ 87 και αναγράφονται στο υπόμνημα του διαγράμματος αυτού.

Οι οριογραμμές του παραπάνω των ρέματος καθορίζονται από τις συντεταγμένες των κορυφών της πολυγωνικής γραμμής οριζομένων από τα σημεία 1, 2, 3 ..., 47.

Η μελέτη συντάχθηκε από τις μελετήτριες, Πορικού Βιολέτα Πολιτικός Μηχ. και Κσρωνιού Ελένη Τοπογράφος Μηχ. και μαζί με το Οριζοντιογραφικό διάγραμμα αρ. 05 κλ. 1:200 της μελέτης αποτελούν αναπόσπαστο μέρος της απόφασης αυτής.

Τα σχέδια της μελέτης ελέχθησαν και θεωρήθηκαν στις 27/3/2014 από την Δ/νση Τεχνικών Έργων Τμήμα Υδραυλικών - Λιμενικών Έργων και Εγγείων Βελτιώσεων της Περιφέρειας Αττικής.

Η παρούσα απόφαση ισχύει μόνον για την οριοθέτηση του αναφερομένου ρέματος και δεν αφορά οποιοδήποτε έργο επ' αυτού και για το οποίο θα πρέπει να τηρηθούν αυστηρά οι διαδικασίες της με αριθμ. Η.Π. 1104/703/Φ104/14.3.2003 (ΦΕΚ 332/Β/20.3.2003) ΚΥΑ «διαδικασία Π.Π.Ε.Α. και Ε.Π.Ο. σύμφωνα με το άρθρο 4 του Ν. 1650/1986 όπως αντικαταστάθηκε με το άρθρο 2 του Ν.3010/2002..»


Η Απόφαση αυτή μαζί με τα συνημμένο Οριζοντιογραφικό διάγραμμα αρ. 05 κλ. 1:200 της μελέτης καθορισμού των οριογραμμών, να δημοσιευθούν στην Εφημερίδα της Κυβερνήσεως.

Η ισχύς της απόφασης αυτής αρχίζει από την δημοσίευσή της στην Εφημερίδα της Κυβερνήσεως.


Η απόφαση αυτή να δημοσιευθεί στην Εφημερίδα της Κυβερνήσεως.

Αθήνα, 8 Σεπτεμβρίου 2014

Ο Γενικός Γραμματέας
Αποκεντρωμένης Διοίκησης
ΕΜΜΑΝΟΥΗΛ ΑΓΓΕΛΑΚΑΣ

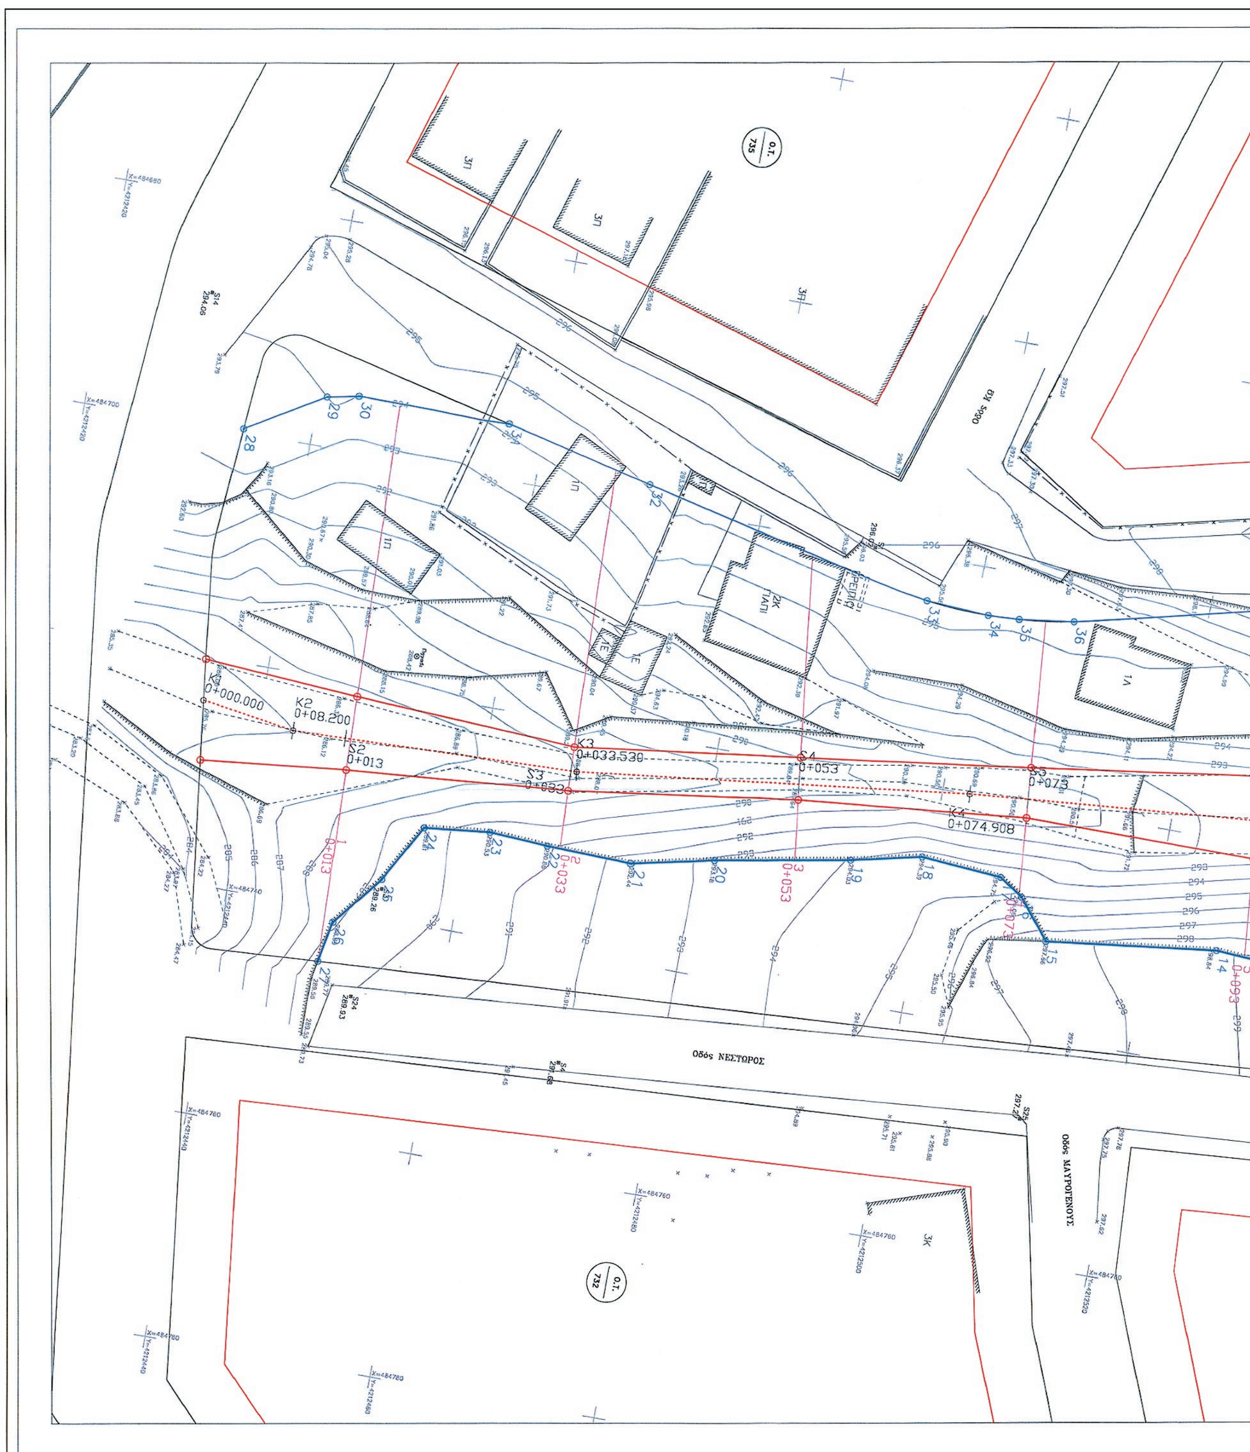

ΕΘΝΙΚΟ ΤΥΠΟΓΡΑΦΕΙΟ
Για τεχνικούς λόγους στο σχεδιάγραμμα, έγινε σμίκρυνση, κατά ποσοστό 30%

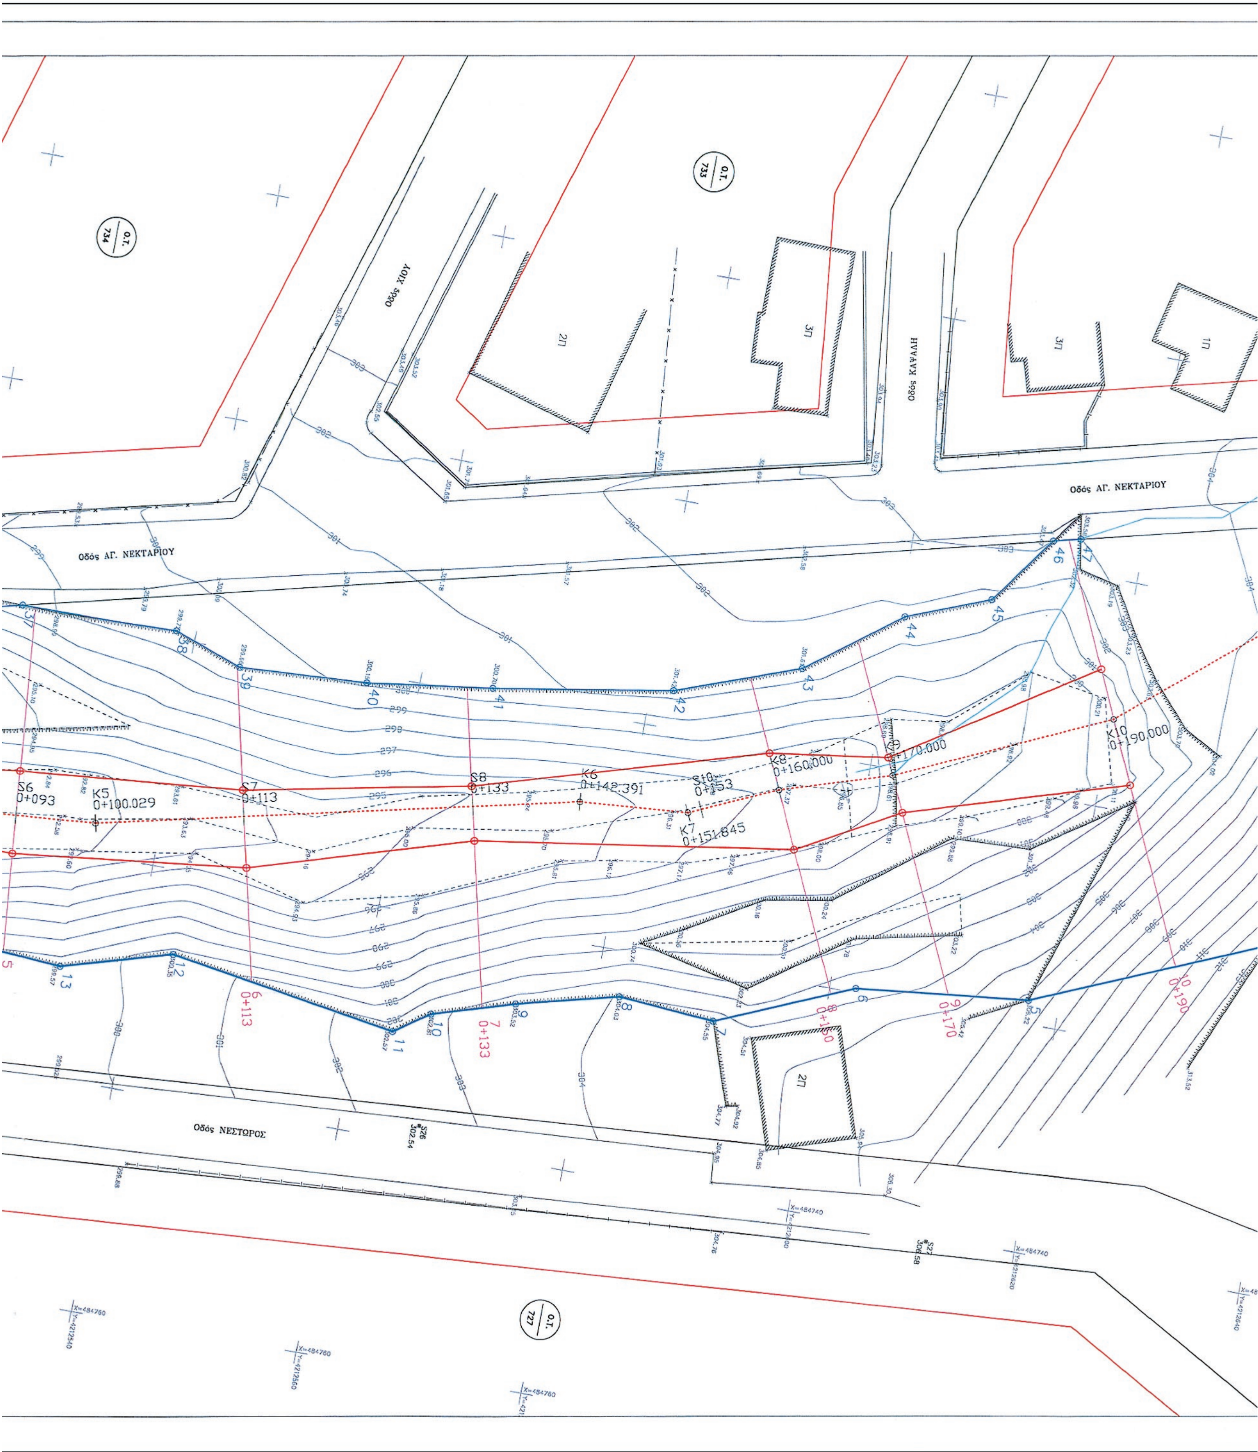
Οδός ΑΓ. ΝΕΚΤΑΡΙΟΥ
Οδός ΝΕΣΤΩΡΟΣ
S6
0+093
K5
0+100.029
S7
0+113
S8
0+133
K6
0+142.391
K7
0+151.845
K8
0+160.000
0+170.000
K10
0+190.000

ΠΙΝΑΚΑΣ ΣΥΝΤΕΤΑΓΜΕΝΩΝ ΚΟΡΥΦΩΝ ΟΡΙΟΘΕΤΗΣΗΣ			
Κορυφές	X	Y	Z
1	484664.573	4212663.982	313.713
2	484678.507	4212652.872	313.189
3	484696.995	4212642.570	313.270
4	484709.318	4212637.119	313.149
5	484717.914	4212617.280	306.220
6	484719.623	4212602.264	303.534
7	484724.722	4212590.560	304.550
8	484724.040	4212582.181	304.030
9	484726.321	4212573.323	303.520
10	484728.540	4212566.211	302.810
11	484730.679	4212563.172	302.570
12	484727.403	4212543.138	300.350
13	484730.220	4212533.600	299.570
14	484729.729	4212525.920	298.840
15	484731.594	4212511.184	297.660
16	484728.130	4212508.416	295.060
17	484726.727	4212506.333	294.750
18	484726.173	4212499.291	294.390
19	484727.576	4212493.218	294.029
20	484729.747	4212481.488	293.180
21	484731.517	4212474.379	292.440
22	484731.132	4212466.864	290.880
23	484730.828	4212461.727	290.530
24	484731.487	4212456.013	289.610
25	484736.657	4212453.141	289.180
26	484741.115	4212449.589	288.890
27	484744.740	4212448.921	289.368
28	484699.691	4212434.079	293.322
29	484695.642	4212440.735	293.993
30	484695.085	4212443.452	294.001
31	484695.102	4212456.868	294.231
32	484698.122	4212469.964	295.089
33	484703.851	4212495.669	295.296
34	484704.177	4212501.100	295.198
35	484704.061	4212503.824	295.155
36	484703.409	4212508.578	295.299
37	484699.476	4212524.622	298.710
38	484699.276	4212538.306	299.720
39	484701.445	4212544.271	299.660
40	484700.807	4212555.458	300.150
41	484699.276	4212566.354	300.700
42	484696.646	4212581.950	301.420
43	484692.700	4212592.571	301.610
44	484686.568	4212600.563	301.820
45	484683.701	4212607.754	301.784
46	484677.646	4212612.105	303.014
47	484677.047	4212614.480	303.000

ΥΠΟΜΝΗΜΑ ΣΥΜΒΟΛΙΣΜΩΝ ΟΡΙΟΘΕΤΗΣΗΣ

- ΓΡΑΜΜΗ ΟΡΙΟΘΕΤΗΣΗΣ
- ΑΝΩΤΑΤΗ ΣΤΑΘΜΗ ΥΔΑΤΟΣ
- ΑΞΟΝΑΣ ΡΕΜΑΤΟΣ
- 1 ΚΟΡΥΦΗ ΠΡΟΤΕΙΝΟΜΕΝΗΣ ΟΡΙΟΘΕΤΗΣΗΣ
- 2 0+013 ΘΕΣΕΙΣ ΔΙΑΤΟΜΩΝ
- ΑΞΟΝΑΣ ΑΡΧΙΚΗΣ ΦΥΣΙΚΗΣ ΚΟΙΤΗΣ

ΥΠΟΜΝΗΜΑ ΣΥΜΒΟΛΙΣΜΩΝ ΤΟΠΟΓΡΑΦΙΚΗΣ ΑΠΟΤΥΠΩΣΗΣ

S1 296.02	Πολυγωνομετρικό Σημείο		Κύρια ισοϋψής καμπύλη (5μ) (Ισοδιάσταση 1μ)
313.98	Σημείο με υψόμετρο		Ισοϋψής καμπύλη
	Κτίριο		Κολώνα ΔΕΗ
2K	Χαρακτηρισμός κτισμάτων		Κολώνα ΟΤΕ
	Μανδρότοιχος		Φρεάτιο
	Συρματόπλεγμα		Ρυμοτομική γραμμή
	Κάγκελο		Οικοδομική γραμμή
	Ξερολιθιά	Ο.Τ. 703	Αριθμός Οικοδομικού Τετραγώνου
	Πρανές		

ΠΑΡΑΤΗΡΗΣΕΙΣ

1) Το σύστημα συντεταγμένων είναι εξαρτημένο από το κρατικό δίκτυο (Ελληνικό Γεωδαιτικό Σύστημα Αναφοράς - ΕΓΣΑ΄ 87).

2) Η σύνταξη και απόδοση του διαγράμματος, έγιναν με αναλυτικό τρόπο από ορθογώνιες συντεταγμένες.

ΕΛΛΗΝΙΚΗ ΔΗΜΟΚΡΑΤΙΑ
ΔΗΜΟΣ ΚΗΦΙΣΙΑΣ

Ο ΕΙΣΗΓΗΤΗΣ
Π. ΝΙΑΣΑΣ

ΜΕΛΕΤΗ ΟΡΙΟΘΕΤΗΣΗΣ ΤΜΗΜΑΤΟΣ ΤΟΥ ΡΕΜΑΤΟΣ ΣΑΠΦΟΥΣ ΣΤΗΝ ΠΕΡΙΟΧΗ ΤΗΣ ΑΝΩ ΚΗΦΙΣΙΑΣ

Αθήνα 27/3/14. Ελέγχθηκε. Ο Αναπλ. Προϊστ. της Δ/νσης Τεχνικών Έργων Π.Α.

Σύμφωνα με την υπ' αρ. ... Απόφαση του ΓΕΝ. ΓΡΑΜΜΑΤΕΑ Α.Δ.Α.

Ο ΠΡΟΪΣΤΑΜΕΝ Δ/ΝΣΗΣ ΠΕΧΩ
Αθήνα 12/09/2014
ΠΑΝΑΓΙΩΤΗΣ ΛΑΒΔΑΣ
ΠΟΛΙΤΙΚΟΣ ΜΗΧΑΝΙΚΟΣ

ΥΔΡΑΥΛΙΚΗ ΜΕΛΕΤΗ

ΤΙΤΛΟΣ ΣΧΕΔΙΟΥ:

ΕΛΕΓΧΘΗΚΕ 10-3-14 | ΤΜΗΜΑΤΑΡΧΗΣ
ΣΤΑΥΡΟΣ ΛΑΖΑΡΙΔΗΣ
ΠΟΛΙΤΙΚΟΣ ΜΗΧΑΝΙΚΟΣ

ΟΡΙΖΟΝΤΙΟΓΡΑΦΙΑ

ΑΡ. ΣΧΕΔΙΟΥ:	05
ΚΩΔ.ΜΕΛΕΤΗΣ:	Σ0851301
ΚΛΙΜΑΚΑ:	1:200
REV:	03
ΗΜΕΡΟΜΗΝΙΑ:	ΙΑΝΟΥΑΡΙΟΣ 2014

ΑΝΑΔΟΧΟΙ:	ΣΥΝΤΑΞΑΝΤΕΣ:
ΚΟΡΩΝΙΟΥ ΕΛΕΝΗ ΠΟΡΙΚΟΥ ΒΙΟΛΕΤΤΑ	ΠΟΡΙΚΟΥ ΒΙΟΛΕΤΤΑ Πολιτικός Μηχανικός 18/3/2014 Η ΕΠΙΒΛΕΠΟΥΣΑ ΦΩΤΕΙΝΗ ΓΑΡΟΥΦΑΛΙΔΟΥ ΤΟΠΟΓΡΑΦΟΣ ΜΗΧΑΝΙΚΟΣ ΕΜΠ

Ο ΑΝΑΔΟΧΟΣ:	ΕΛΕΧΘΗΚΕ: 18/3/2014	ΘΕΩΡΗΘΗΚΕ: 18/3/2014	ΕΓΚΡΙΘΗΚΕ:
ΒΙΟΛΕΤΤΑ Ι. ΠΟΡΙΚΟΥ ΠΟΛΙΤΙΚΟΣ ΜΗΧΑΝΙΚΟΣ Ε.Μ.Π. ΜΕΛΟΣ Τ.Ε.Ε ΑΡΙΘΜΟΣ ΜΗΤΡΩΟΥ 85338 ΑΡΓΟΝΑΥΤΩΝ 59 ΜΑΡΟΥΣΙ - ΤΗΛ. 010 8025440 ΑΦΜ 112146321 - ΔΟΥ ΑΜΑΡΟΥΣΙΟΥ	ΓΙΩΡΓΙΟΣ ΧΑΪΔΟΓΙΑΝΝΗΣ ΠΟΛΙΤΙΚΟΣ ΜΗΧΑΝΙΚΟΣ ΠΕ/3 ΒΑΘΜΟΣ Γ΄	Ο ΠΡΟΪΣΤΑΜΕΝΟΣ Δ/ΝΣΗΣ ΤΕΧΝΙΚΩΝ ΥΠΗΡΕΣΙΩΝ ΠΑΝΤΕΛΕΗΜΩΝ ΚΑΡΑΚΑΤΣΑΝΗΣ ΠΕ 4/Β	

Αριθμ. 1284/107472 (2)

Κήρυξη ως αναδασωτέας έκτασης εμβαδού 855,41τ.μ. στη θέση "Μιλιαδέζα" περιοχής Τ.Κ. Πύλης, Δ.Ε. Δερβενοχωρίων του Δήμου Τανάγρας Π.Ε. Βοιωτίας.

Η ΓΕΝΙΚΗ ΓΡΑΜΜΑΤΕΑΣ
ΑΠΟΚΕΝΤΡΩΜΕΝΗΣ ΔΙΟΙΚΗΣΗΣ
ΘΕΣΣΑΛΙΑΣ - ΣΤΕΡΕΑΣ ΕΛΛΑΔΑΣ

Έχοντας υπόψη:

1. Τις διατάξεις των άρθρων 24 παρ. 1 και Π 7 παρ. 3 του Συντάγματος.

2. Τις διατάξεις του Ν. 998/79 «Περί προστασίας των δασών και των δασικών εν γένει εκτάσεων της χώρας» (ΦΕΚ 289 Α΄) και συγκεκριμένα: α) των άρθρων 41 παρ. 1 και 3, και 38 παρ. 1 όπως τροποποιήθηκαν η αντικαταστάθηκαν με το αρθ. 35 ν.4280/14, β) του αρθ. 3 όπως αντικαταστάθηκε με το αρθ. 32 παρ. 4 του ιδίου ως άνω νόμου.

3. Τις διατάξεις του Π.Δ. 138/2010 «Οργανισμός Αποκεντρωμένης Διοίκησης Θεσσαλίας -Στερεάς Ελλάδας» (ΦΕΚ τ. Α΄ 231/10)

4. Τις διαταγές του Υπουργείου Γεωργίας:

α) 160417/1180/8-7-80, β) 182447/3049/24-9-80 και γ) 204262/4545/23-11-10 Υ.Π.Ε.Κ.Α.

5. Την υπ' αρ. 1669/33104/31-3-11 (ΦΕΚ τ.Β΄ 648/11) απόφαση Γ.Γ.Α.Δ.Θ.Στ.Ε. «Περί μεταβίβασης δικαιώματος υπογραφής».

6. Η υπ. αρ. 221525/4195/21-9-2011 εγκύκλιος διαταγή ΥΠΕΚΑ.

7. Την υπ' αρ. 2115/104213/14 πρόταση του Δασαρχείου Θηβών, από την οποία προκύπτει ότι η δασική βλάστηση της έκτασης που αναφέρεται στο θέμα καταστράφηκε από εκχέρσωση, ενώ πριν την καταστροφή της καλύπτονταν από δασική βλάστηση από αείφυλλα πλατύφυλλα με πυκνότητα 40-50%, υπαγόμενη στην παρ. 2 του άρθρου 3 του Ν. 998/79 όπως ισχύει σήμερα ,και ως εκ τούτου επιβάλλεται η κήρυξη της ως αναδασωτέας, αποφασίζουμε:

Κηρύσσουμε ως αναδασωτέα την δημόσια δασικού χαρακτήρα έκταση εμβαδού 855,41 τ.μ στη θέση "Μιλιαδέζα" περιοχής Τ.Κ. Πύλης, Δ.Ε. Δερβενοχωρίων του Δήμου Τανάγρας Π.Ε. Βοιωτίας, με σκοπό αφ' ενός μεν τη διατήρηση του δασικού χαρακτήρα, ώστε να αποκλεισθεί η διάθεση της για άλλο προορισμό, αφ' ετέρου δε την επαναδημιουργία της δασικής βλάστησης με φυσική αναδάσωση.

Η έκταση απεικονίζεται σε τρία τμήματα (τμήμα 1, τμήμα 2, τμήμα 3), όπως φαίνεται στο συνημμένο τοπογραφικό διάγραμμα και προσδιορίζεται επακριβώς από τα στοιχεία του πίνακα συντεταγμένων, το οποίο αποτελεί αναπόσπαστο μέρος της αποφάσεως αυτής και έχει όρια:

Τμήμα: με στοιχεία περιμέτρου (1, 2, 3, 4, 5, 6, 7, 8, 9, 10, 1)

Ανατολικά: Με αγροτική οδό
Δυτικά: Με μη δασικού χαρακτήρα έκταση
Βόρεια: Με μη δασικού χαρακτήρα
Νότια: Με μη δασικού χαρακτήρα έκταση

Τμήμα 2: με στοιχεία περιμέτρου (11, 12, 13, 14, 15, 16, 17, 18, 11)

Ανατολικά: Με έκταση δασικού χαρακτήρα
Δυτικά: Με αγροτική οδό
Βόρεια: Με έκταση δασικού χαρακτήρα
Νότια: Με έκταση δασικού χαρακτήρα

Τμήμα 3: με στοιχεία περιμέτρου (Α, Β, Γ, Δ, Ε, Ζ, Η, Θ, Ι, Κ, Λ, Μ, Ν, Ξ, Ο, Π, Ρ, Σ, Α)

Ανατολικά : Με έκταση δασικού χαρακτήρα
Δυτικά: Με αγροτική οδό
Βόρεια: Με έκταση δασικού χαρακτήρα
Νότια: Με έκταση δασικού χαρακτήρα

Επιτρέπεται υποβολή κατ' αυτής αίτησης ακύρωσης στο Τριμελές Διοικητικό Εφετείο Πειραιά εντός προθεσμίας εξήντα (60) ημερών, που αρχίζει από την επομένη της δημοσίευσης της (άρθρο 46 Π.Δ. 18/89).

Από τις διατάξεις της απόφασης αυτής δεν προκαλείται δαπάνη σε βάρος του Κρατικού Προϋπολογισμού.

Η απόφαση αυτή να δημοσιευθεί στην Εφημερίδα της Κυβερνήσεως.

Λιβαδειά, 12 Σεπτεμβρίου 2014


Με εντολή Γενικής Γραμματέως
Αποκεντρωμένης Διοίκησης
Ο Διευθυντής Δασών Π.Ε. Βοιωτίας
ΙΩΑΝΝΗΣ ΓΡΙΒΑΣ

ΤΟΠΟΓΡΑΦΙΚΟ ΣΧΕΔΙΑΓΡΑΜΜΑ


Αλλαγής μορφής Δημοσίου Δάσους που εκχερσώθηκε, συνολικού εμβαδού 855,41τ.μ. στη θέση «Μιλιαδέζα» Τ.Κ. Πύλης, Δ.Ε. Δερβενοχωρίων, Δήμου Τανάγρας, Π.Ε. Βοιωτίας από τον κ. Ευθυμίου Σταμάτη του Δημητρίου.

ΜΗ ΔΑΣΙΚΟΥ ΧΑΡΑΚΤΗΡΑ ΕΚΤΑΣΗ

ΚΛΙΜ.: 1:500

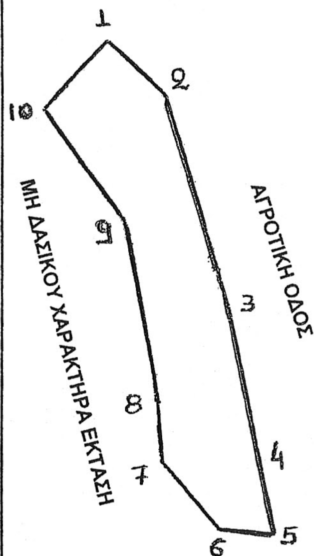


ΔΑΣΙΚΟΥ ΧΑΡΑΚΤΗΡΑ ΕΚΤΑΣΗ

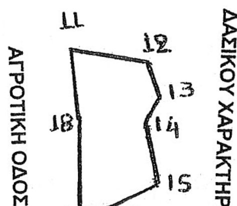


ΔΑΣΙΚΟΥ ΧΑΡΑΚΤΗΡΑ ΕΚΤΑΣΗ

ΔΑΣΙΚΟΥ ΧΑΡΑΚΤΗΡΑ ΕΚΤΑΣΗ

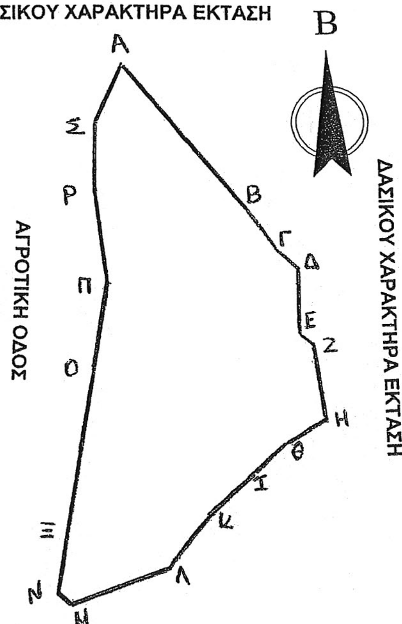

ΜΗ ΔΑΣΙΚΟΥ ΧΑΡΑΚΤΗΡΑ ΕΚΤΑΣΗ

ΔΑΣΙΚΟΥ ΧΑΡΑΚΤΗΡΑ ΕΚΤΑΣΗ

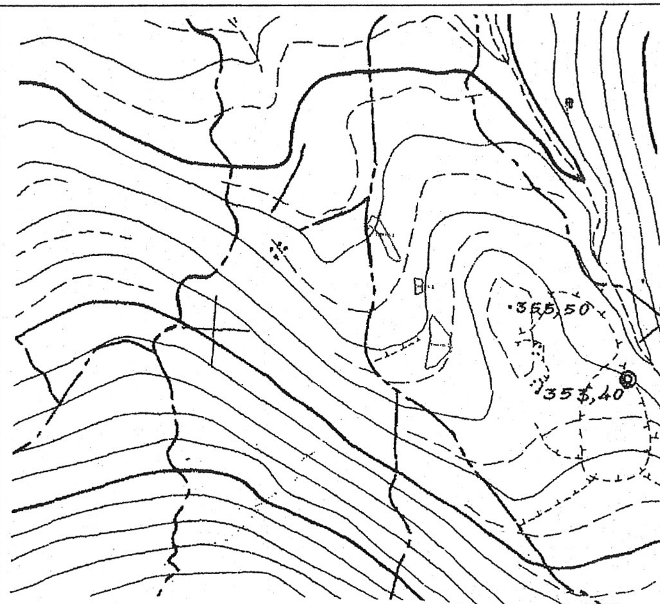

ΑΠΟΣΠΑΣΜΑ ΦΥΛΛΟΥ ΧΑΡΤΗ Γ.Υ.Σ.
Α.Φ.Χ : 6422-4
ΚΛΙΜΑΚΑ 1: 5000

ΥΠΟΜΝΗΜΑ

ΤΜΗΜΑ 1:(1-2-3-4-5-6-7-8-9-10-1)
ΤΜΗΜΑ 2:(11-12-13-14-15-16-17-18-11)
ΤΜΗΜΑ 3: (Α-Β-Γ-Δ-Ε-Ζ-Η-Θ-Ι-Κ-Λ-Μ-Ν-Ξ-Ο-Π-Ρ-Σ-Α)
Δημόσιο Δάσος το οποίο εκχερσώθηκε (αλλαγή μορφής και χρήσης).
Θέση: «Μιλιαδέζα»
Εμβαδόν : 855,41τ.μ.

Ακολουθεί το υπόμνημα των συντεταγμένων με το σύστημα αναφοράς Ε.Γ.Σ.Α. ΄87

ΕΘΝΙΚΟ ΤΥΠΟΓΡΑΦΕΙΟ
Για τεχνικούς λόγους στο σχεδιάγραμμα, έγινε σμίκρυνση, κατά ποσοστό 81%

Συντεταγμένες με το σύστημα
αναφοράς Ε.Γ.Σ.Α ΄87

ΤΜΗΜΑ 1: (Εμβαδόν =270,91 τ.μ.)

ΣΗΜΕΙΑ	ΣΥΝΤΕΤΑΓΜΕΝΕΣ Ε.Γ.Σ.Α	
1	X=454418.6187	Y=4233836.6741
2	X=454415.3280	Y=4233829.7310
3	X=454423.9205	Y=4233822.7781
4	X=454429.2396	Y=4233811.7351
5	X=454432.1037	Y=4233804.3732
6	X=454437.9028	Y=4233800.2771
7	X=454442.1291	Y=4233800.9530
9	X=454433.6765	Y=4233817.5133
10	X=454424.3665	Y=4233833.6324
1	X=454418.6187	Y=4233836.6741

ΤΜΗΜΑ 2: (Εμβαδόν =68,00 τ.μ.)

ΣΗΜΕΙΑ	ΣΥΝΤΕΤΑΓΜΕΝΕΣ Ε.Γ.Σ.Α	
11	X=454456.2476	Y=4233773.8194
12	X=454460.2476	Y=4233775.8194
13	X=454459.2476	Y=4233780.8194
14	X=454460.2476	Y=4233782.8194
15	X=454459.2476	Y=4233785.8194
16	X=454453.2476	Y=4233786.8194
17	X=454454.2476	Y=4233780.8194
18	X=454454.2476	Y=4233773.8194
11	X=454456.2476	Y=4233773.8194

ΤΜΗΜΑ 3: (Εμβαδόν =516,50 τ.μ.)

ΣΗΜΕΙΑ	ΣΥΝΤΕΤΑΓΜΕΝΕΣ Ε.Γ.Σ.Α	
A	X=454467.4433	Y=4233714.5847
B	X=454472.4433	Y=4233716.5847
Γ	X=454475.4433	Y=4233720.5847
Δ	X=454481.4433	Y=4233726.5847
E	X=454484.4433	Y=4233728.5847
Z	X=454483.4433	Y=4233734.5847
H	X=454482.4433	Y=4233735.5847
Θ	X=454482.4433	Y=4233740.5847
I	X=454480.4433	Y=4233742.5847
K	X=454477.4433	Y=4233746.5847
Λ	X=454468.4433	Y=4233757.5847
M	X=454468.4433	Y=4233757.5847
N	X=454466.4433	Y=4233752.5847
Ξ	X=454466.4433	Y=4233746.5847
O	X=454467.4433	Y=4233739.5847
Π	X=454465.4433	Y=4233728.5847
P	X=454463.4433	Y=4233714.5847
Σ	X=454464.4433	Y=4233713.5847
A	X=454467.3470	Y=4233714.5526



Ανήκει στην αριθ. 1284/10F 4Γ2 απόφασή μας.

ΘΕΩΡΗΘΗΚΕ

Λιβαδειά 12-9-2014

Με εντολή Γεν. Γραμματέα Α.Δ.Θ.Σ.Ε.

Ο Δ/ντής Δασών Ν. Βοιωτίας

Ιωάννης Δ. Γρίβας

Δασολόγος



ΕΛΕΓΧΘΗΚΕ

Θήβα 30-05-2014

Ο ΔΑΣΑΡΧΗΣ ΘΗΒΩΝ α.α.

Μαργαρίτα Μαρίνου

Δασολόγος

Θήβα 30-5-2014

Ο ΣΥΝΤΑΚΤΗΣ

Μιλτιάδης Χαρατσής

Δασοπόνος



ΑΠΟ ΤΟ ΕΘΝΙΚΟ ΤΥΠΟΓΡΑΦΕΙΟ

ΚΑΠΟΔΙΣΤΡΙΟΥ 34 * ΑΘΗΝΑ 104 32 * ΤΗΛ. 210 52 79 000 * FAX 210 52 21 004